



Zijaanzicht

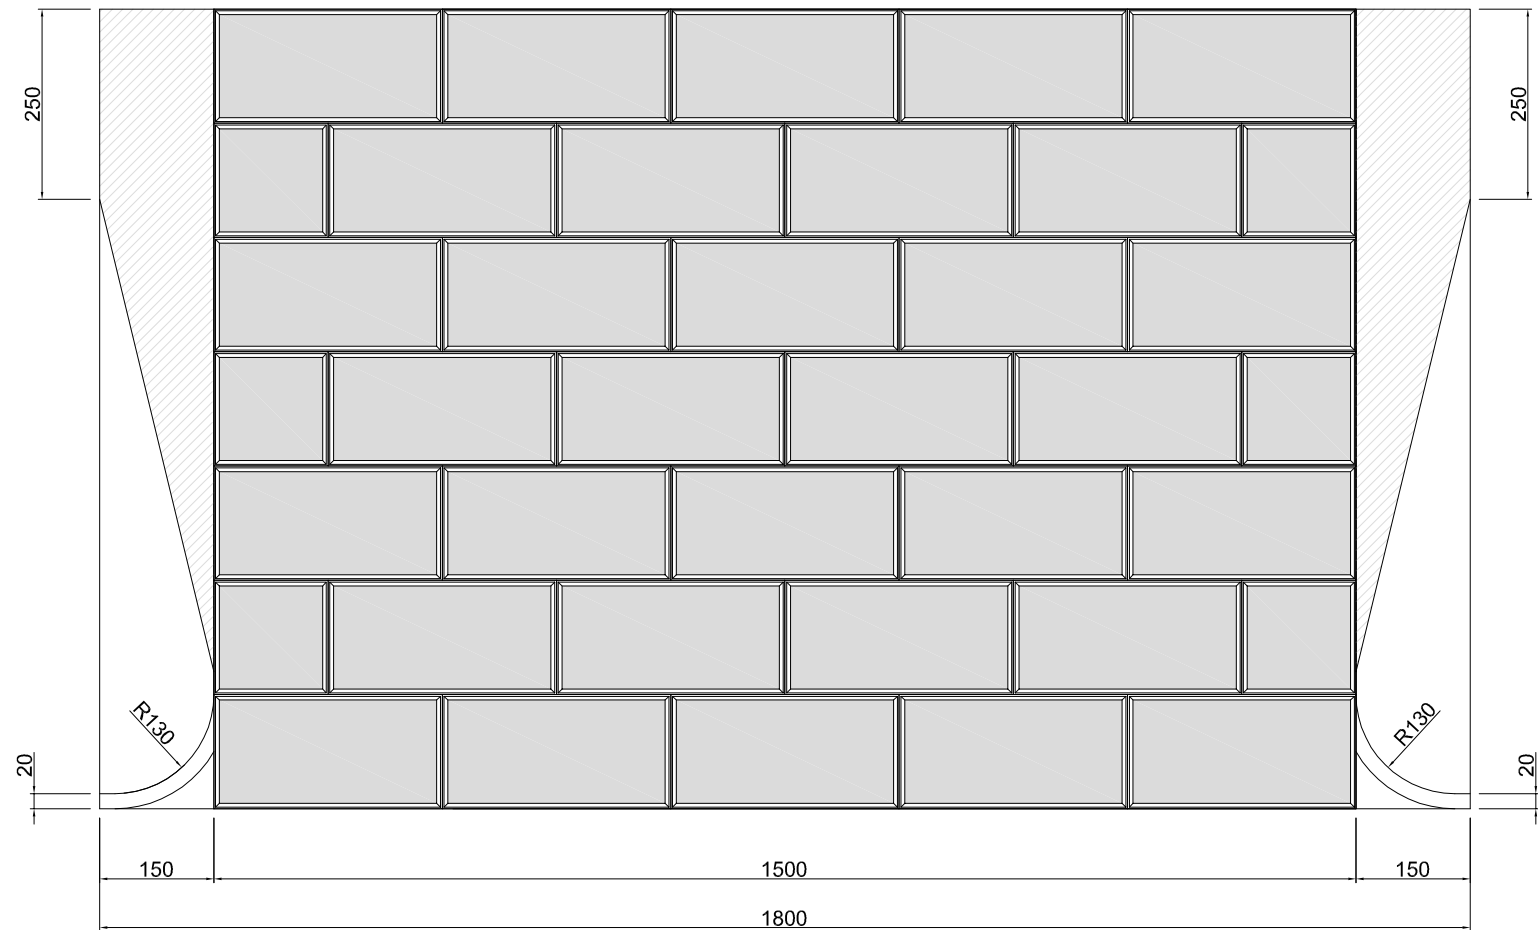

Bovenaanzicht

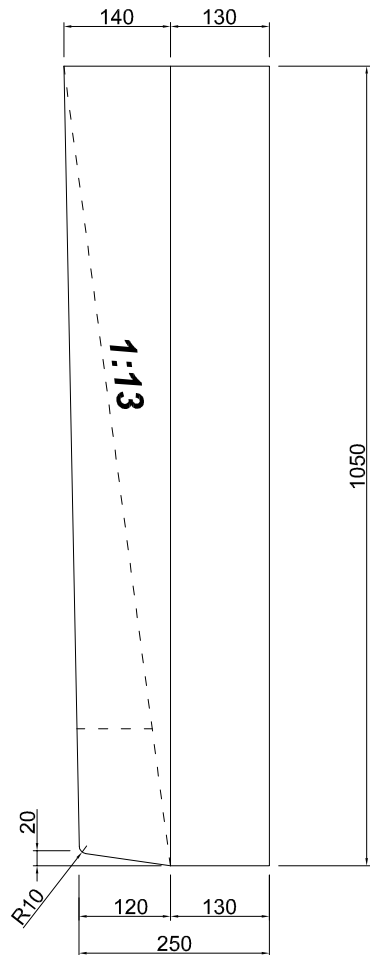


Zijaanzicht



Vooraanzicht

- afmeting : 1800x1050x250/130 mm
- volume : Ca. 360 liter
- gewicht : Ca. 860 kg / st
- betonkwaliteit : C45/55
- milieuklasse : XF4
- maattoleranties : + / - 5 mm
- hijssankers : M16x75 RVS
- certificering : Komo attest met productcertificaat voor niet-con-structieve betonproducten nummer K23882



Project :

Trottoirafrit TA, Tegelmotief

Onderdeel :

180*105 cm, recht, vormtekening

Getekend : DH	<div>Project - bladnr.</div> <div>110</div> <div>13</div>
Datum : 12-04-2016	
Revisie A: 14-04-2016	
Schaal / formaat : 1:10 / A3-L	
Maatvoering in mm	

Leicon Verkeersgeleiding , tel.:0521 - 52 42 24, www.leicon.nl

Copyright © 2016, Leicon, Steenwijk