



**ZIJAANZICHT**

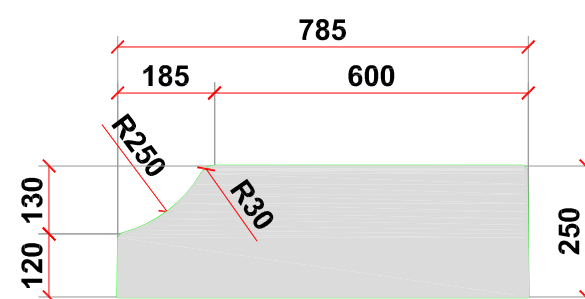

**DOORSNEDE**

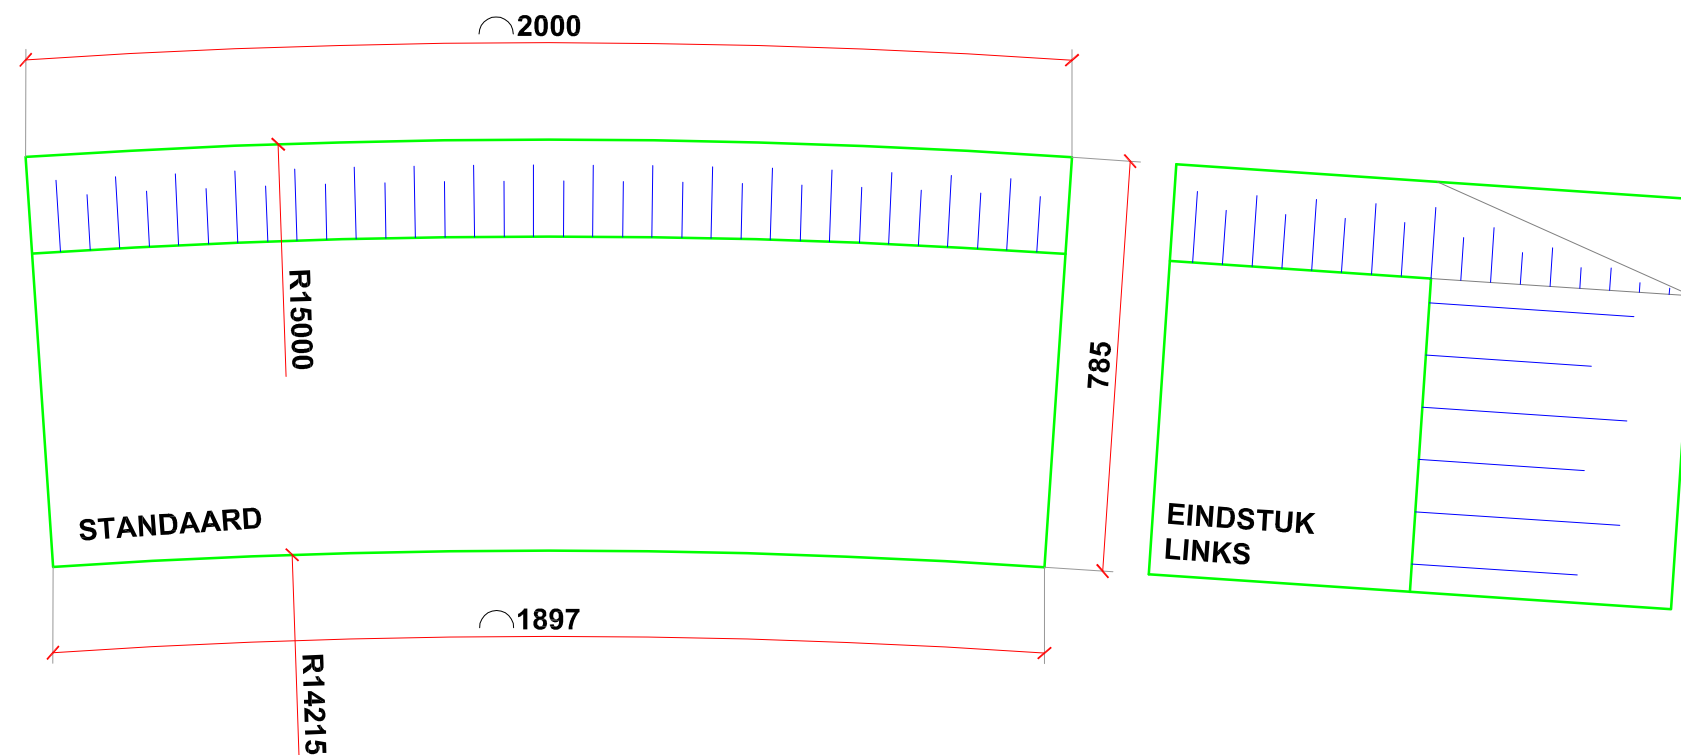

**BOVENAANZICHT**

### STANDAARD

afmeting : lxbxh = 200x78.5x25/12 cm  
 volume : 0,36 m<sup>3</sup>  
 gewicht : 864 kg / st  
 betonkwaliteit : C45/55, gewapend  
 milieuklasse : XF4  
 maattoleranties : + / - 5 mm

### EINDSTUK

afmeting : lxbxh = 100x78.5x25/12 cm  
 volume : 0,17 m<sup>3</sup>  
 gewicht : 408 kg / st  
 betonkwaliteit : C45/55, gewapend  
 milieuklasse : XF4  
 maattoleranties : + / - 5 mm

### OPMERKING:

**STANDAARDLENGTE VAN GELEIDEBAND BOCHTBESCHERMING IS 2 METER, AFHANKELIJK VAN SITUATIE ZIJN PASSTUKKEN LEVERBAAR**



Project :  
**Geleideband Bochtbescherming**

Onderdeel :  
**R=15,00 m uitwendig**

Getekend : RB  
 Datum : 30-3-2010  
 Revisie :  
 Schaal : 1:20  
 Formaat : A3-L

Project - bladnr.  
**5810**  
**V-14**  
 -bestektekening-

Leicon Steenwijk, tel.: 0521 - 52 42 24