




ZIJAANZICHT

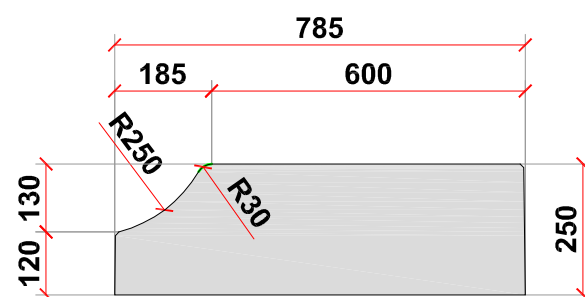

DOORSNEDE

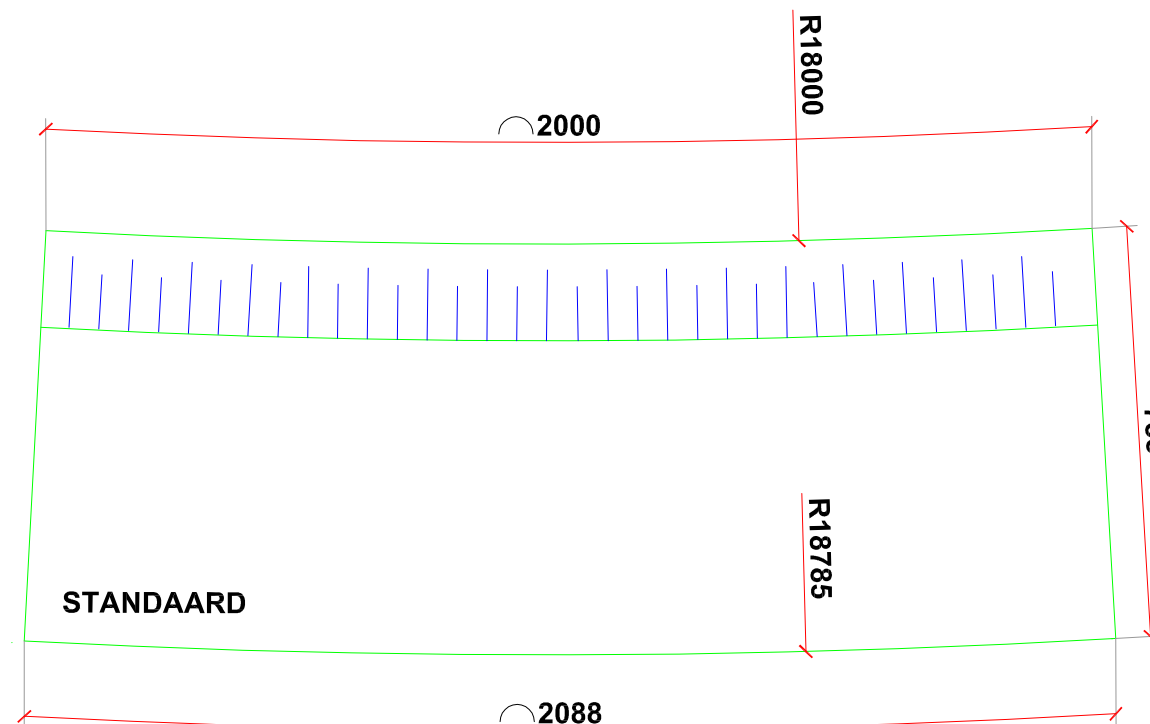

BOVENAANZICHT

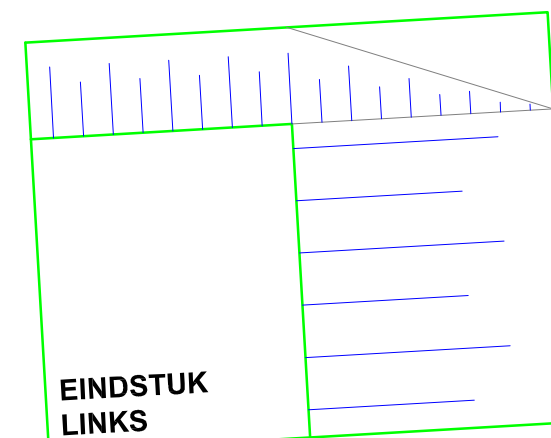

STANDAARD

afmeting : lxbxh = 200x78.5x25/12 cm
 volume : 0,36 m3
 gewicht : 864 kg / st
 betonkwaliteit : C45/55, gewapend
 milieuklasse : XF4
 maattoleranties : + / - 5 mm

EINDSTUK

afmeting : lxbxh = 100x78.5x25/12 cm
 volume : 0,17 m3
 gewicht : 408 kg / st
 betonkwaliteit : C45/55, gewapend
 milieuklasse : XF4
 maattoleranties : + / - 5 mm

OPMERKING:

STANDAARDLENGTE VAN GELEIDEBAND BOCHTBESCHERMING IS 2 METER, AFHANKELIJK VAN SITUATIE ZIJN PASSTUKKEN LEVERBAAR



Project :
Geleideband Bochtbescherming

Onderdeel :
R=18,00 inwendig

Getekend : DH

Datum : 12-09-2014

Revisie :

Schaal : 1:20

Formaat : A3-L

Project - bladnr.

5810

V-21

-bestektekening-

Leicon Steenwijk, tel.: 0521 - 52 42 24