




Situatie

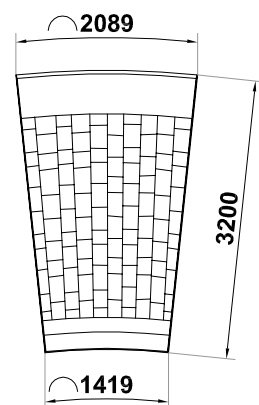


10 stuks, R=10.00

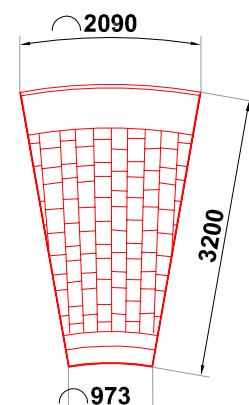


12 stuks, R=6.00

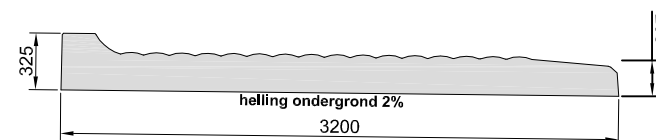

Zijaanzicht

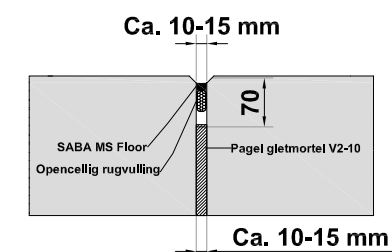


Detail voeg
(schaal 1:10)

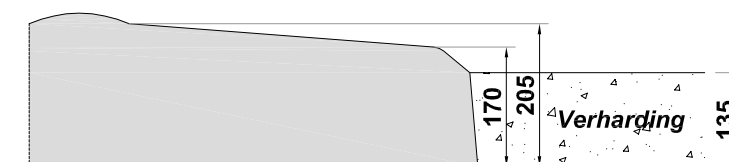

Detail A
(schaal 1:10)

- **Aantal elementen:** R=10.00, 10 stuks
R=6.00, 12 stuks
- **Afmetingen elementen:** R=10.00, 3200*1419/2089*205/325 mm
R=6.00, 3200*973/2090*205/325 mm
- **Gewicht element:** R=10.00, ca. 2775 kg
R=6.00, ca. 2425 kg
- **Betonkwaliteit:** C45/55, gewapend
- **Milieuklasse:** XF4
- **Glasbolreflector is optie**

	Project :
---	---