



Zijaanzicht links

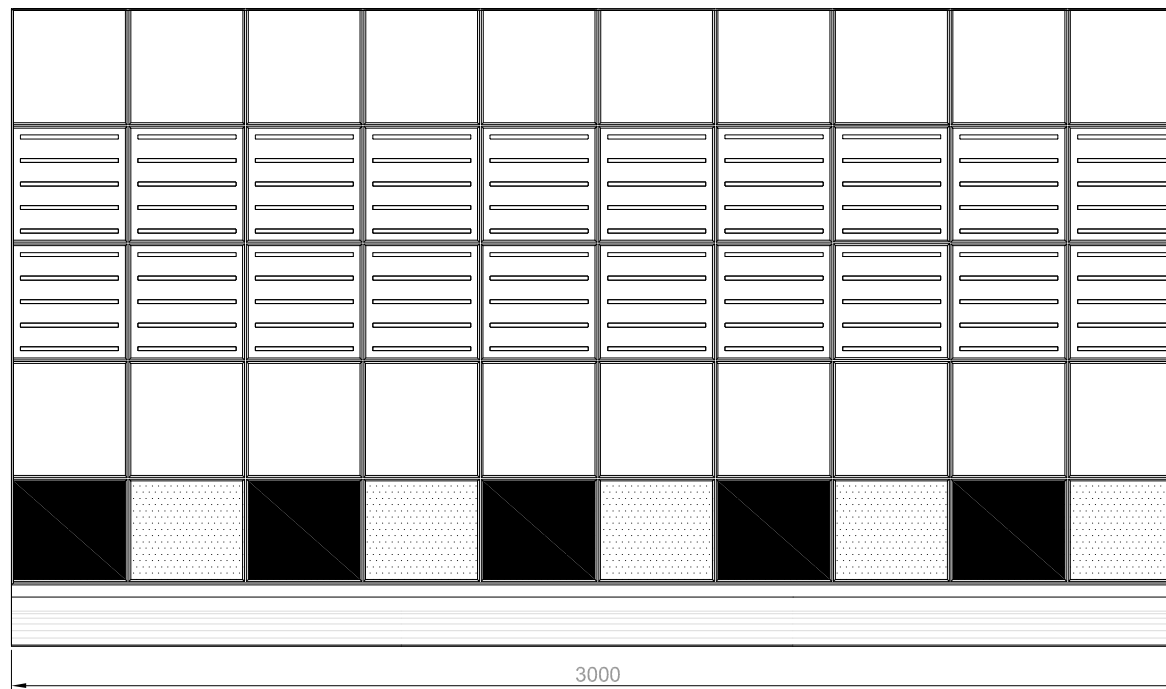

Bovenaanzicht

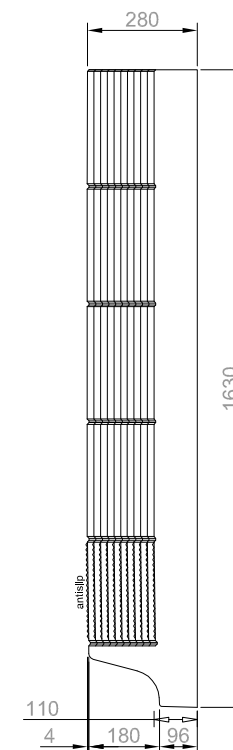


Zijaanzicht rechts



Vooraanzicht

afmeting : l*b*h = 3000*1630*280/110 mm
 volume : Ca. 925 liter
 gewicht : Ca. 2220 kg / st
 betonkwaliteit : C45/55, gewapend
 milieuklasse : XF4
 maattoleranties : + / - 5 mm
 hijsvoorziening : M20*90 RVS
 certificering : Komo attest met productcertificaat voor niet-con-
 structieve betonproducten nummer K23882

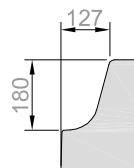

**PRINCIPE
DOORSNEDE AANRIJDPROFIEL**
 (Europees octrooi)



inclusief zwart/wit-blokmarkering
 en geleidelijnen wit 300*60 cm



Productgroep :
Leicon Busperron GX 18

Product:
Maaiveld rechts, 300*163*28/11 cm,

Getekend : RB
 Datum : 15-04-2013
 Revisie :
 Schaal : 1:20/ A4-L

Groep - bladnr.

**6511
11**

--vormtekening--