



Zijaanzicht links

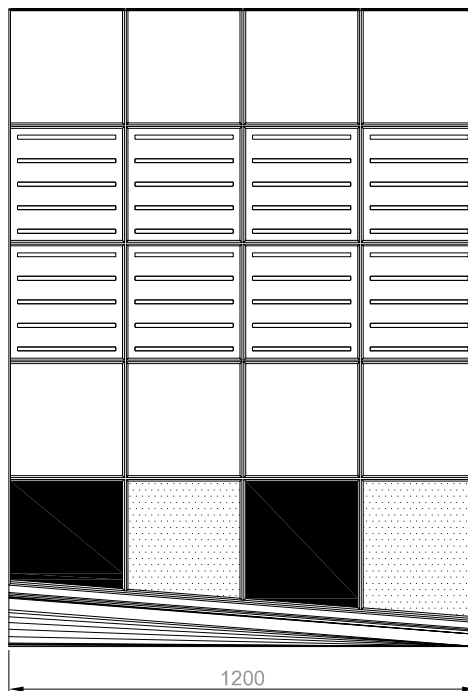


Bovenaanzicht

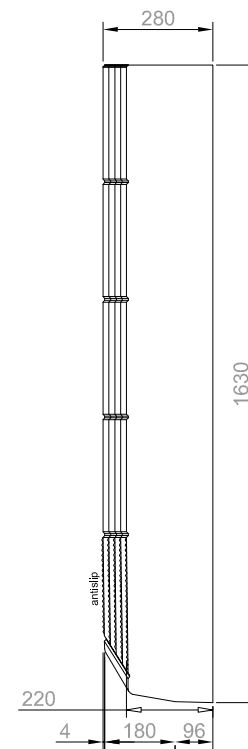

Zijaanzicht rechts



Vooraanzicht

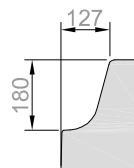

**PRINCIPE
DOORSNEDE AANRIJDPROFIEL**
(Europees octrooi)



inclusief zwart/wit-blokmarkering
en geleidelijnen wit 120*60 cm

afmeting : l*b*h = 1200*1630*280/220 mm
volume : Ca. 490 liter
gewicht : Ca. 1180 kg / st
betonkwaliteit : C45/55, gewapend
milieuklasse : XF4
maattoleranties : + / - 5 mm
hijsvoorziening : M20*90 RVS
certificering : Komo attest met productcertificaat voor niet-con-
structieve betonproducten nummer K23882



Productgroep :

Leicon Busperron GX 18

Product:

Trottoir VB rechts, 120*193*28/22 cm

Getekend : RB

Datum : 15-04-2013

Revisie :

Schaal : 1:20/ A4-L

Groep - bladnr.

6511

15

--vormtekening--