



Zijaanzicht

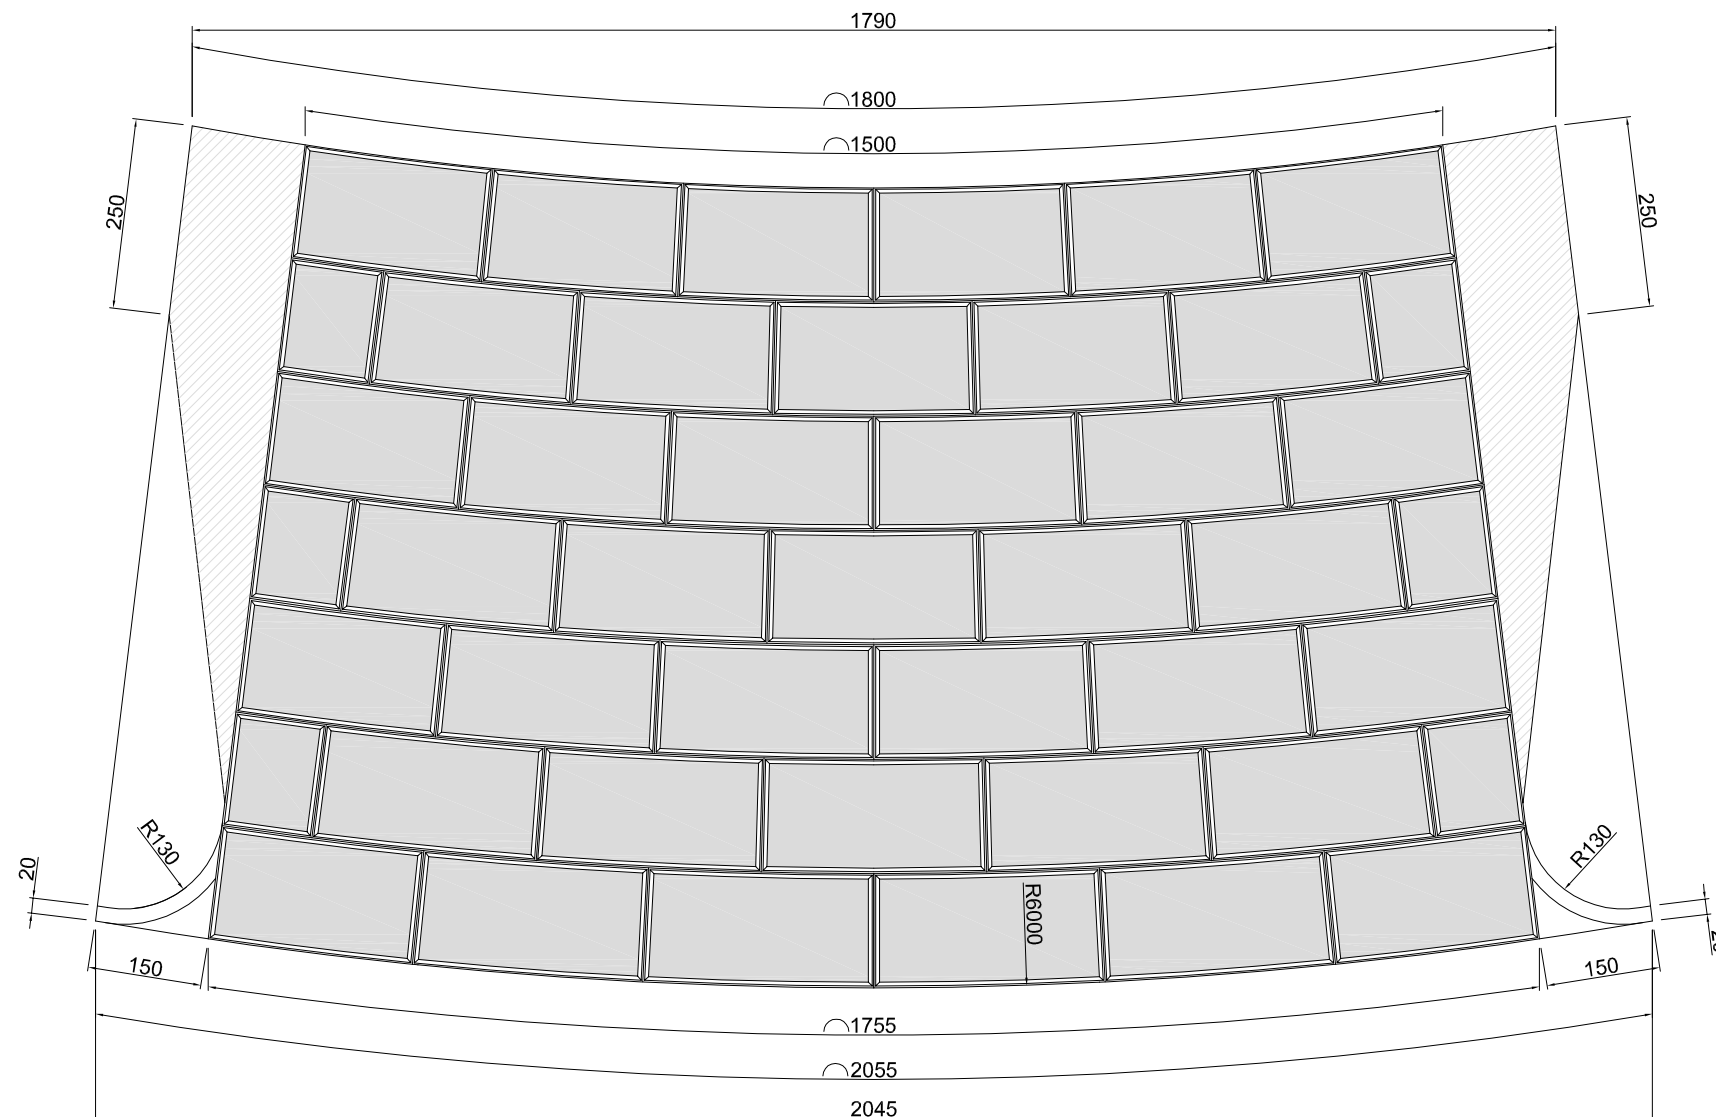

Bovenaanzicht

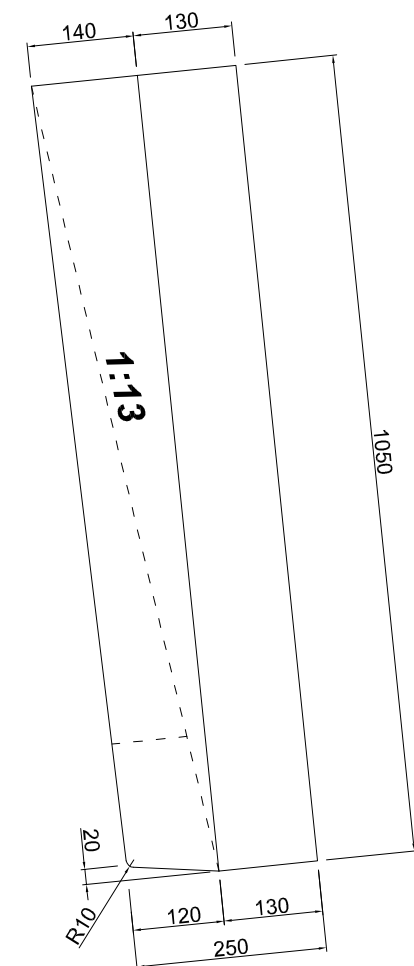


Zijaanzicht



Vooraanzicht

Element toe te passen in bocht R=4000 / R=5000 / R=6000

afmeting	: 2045x1050x250/130 mm
volume	: Ca. 410 liter
gewicht	: Ca. 980 kg / st
betonkwaliteit	: C45/55
milieuklasse	: XF4
maattoleranties	: + / - 5 mm
hijssankers	: M16x75 RVS
certificering	: Komo attest met productcertificaat voor niet-con- structieve betonproducten nummer K23882

	Project : Trottoirafrit TA, Tegelmotief
Onderdeel : 205*105 cm, Bocht, vormtekening	
Getekend : DH	Project - bladnr. 110 14
Datum : 20-04-2016	
Revisie : -	
Schaal / formaat : 1:10 / A3-L	
Maatvoering in mm	
Leicon Verkeersgeleiding , tel.:0521 - 52 42 24, www.leicon.nl	
Copyright © 2016, Leicon, Steenwijk	