




Zijaanzicht links

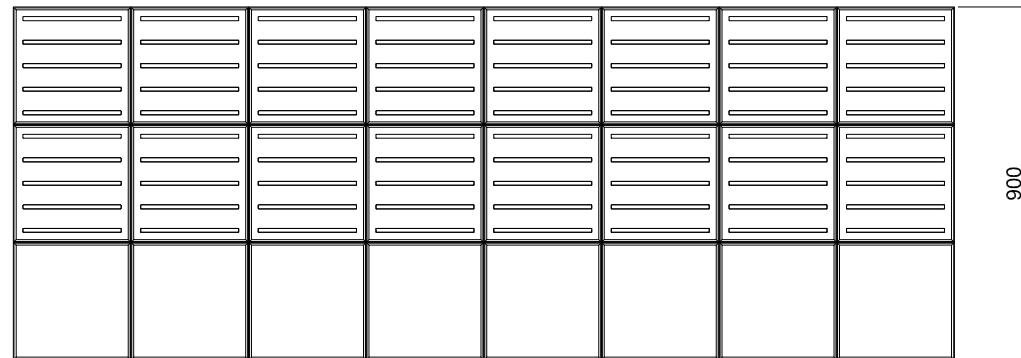

Bovenaanzicht

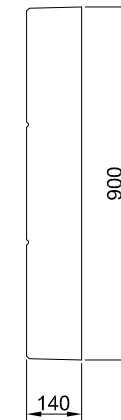

Zijaanzicht rechts

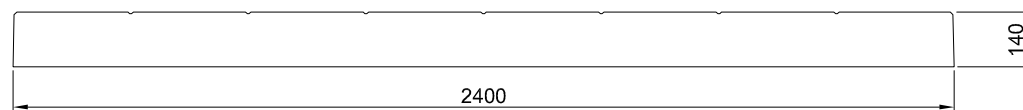

Vooraanzicht

**afmeting** : lxbxh = 2400x900x140 mm  
**volume** : Ca. 305 liter  
**gewicht** : Ca. 730 kg / st  
**betonkwaliteit** : C45/55  
**milieuklasse** : XF4  
**maattoeranties** : + / - 5 mm  
**hijzankers** : DEMU M16x75 RVS nr.1980P  
**certificering** : Komo attest met productcertificaat voor niet-constructieve betonproducten nummer K23882



Project : Busperronplaat

Onderdeel : 240\*90\*14 cm, Inclusief  
geleidelijnen epoxy wlt 240\*60 cm

Getekend : RB  
 Datum : 31-3-2011  
 Revisie :  
 Schaal : 1:20  
 Formaat : A4-L

Project - bladnr.

1156

82

-bestektekening-