



Bovenaanzicht

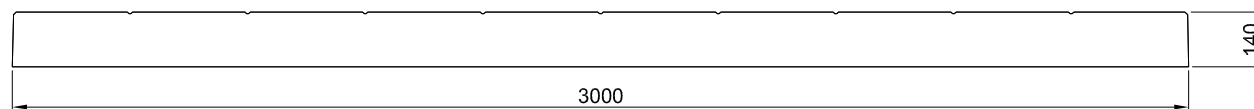

Vooraanzicht

afmeting : lxbxh = 3000x1200x140 mm
volume : Ca. 505 liter
gewicht : Ca. 1215 kg / st
betonkwaliteit : C45/55
milieuklasse : XF4
maattoleranties : + / - 5 mm
hijssankers : DEMU M16x75 RVS nr.1980P
certificering : Komo attest met productcertificaat voor niet-constructieve betonproducten nummer K23882

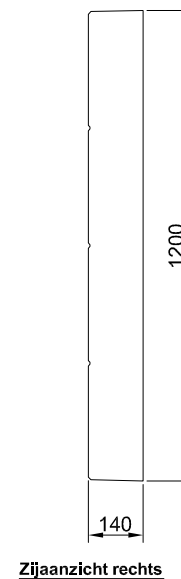

Project : Busperronplaat
Onderdeel : 300*120*14 cm, Inclusief geleidelijnen wit 180*60 cm en noppen wit 90*60 cm

Getekend : RB
Datum : 31-3-2011
Revisie :
Schaal : 1:20
Formaat : A4-L

Project - bladnr.
1156
8
-bestektekening-