



**Bovenaanzicht**

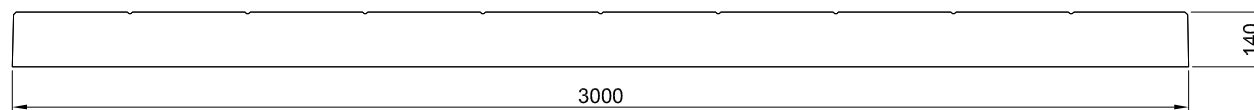

**Vooraanzicht**

**afmeting** : lxbxh = 3000x900x140 mm  
**volume** : Ca. 380 liter  
**gewicht** : Ca. 910 kg / st  
**betonkwaliteit** : C45/55  
**milieuklasse** : XF4  
**maattoleranties** : + / - 5 mm  
**hijsankers** : DEMU M16x75 RVS nr.1980P  
**certificering** : Komo attest met productcertificaat voor niet-constructieve betonproducten nummer K23882

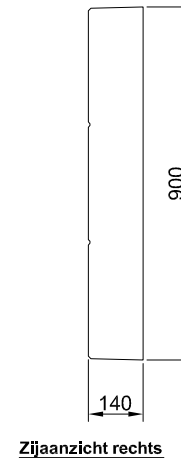

**Project :** Busperronplaat  
**Onderdeel :** 300\*90\*14 cm, Inclusief  
 zwart/wit-blokmarkering, geleidelijnen wit  
 180\*60 cm en 6 markeringstegels (klank,  
 kleur titaan) 90\*60 cm

**Getekend :** RB  
**Datum :** 31-3-2011  
**Revisie :**  
**Schaal :** 1:20  
**Formaat :** A4-L

Project - bladnr.  
**1156**  
**75**  
 -bestektekening-