



**Bovenaanzicht**

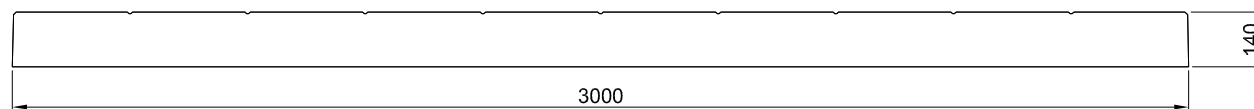

**Vooraanzicht**

**afmeting** : lxbxh = 3000x1200x140 mm  
**volume** : Ca. 505 liter  
**gewicht** : Ca. 1215 kg / st  
**betonkwaliteit** : C45/55  
**milieuklasse** : XF4  
**maattoleranties** : + / - 5 mm  
**hijssankers** : DEMU M16x75 RVS nr.1980P  
**certificering** : Komo attest met productcertificaat voor niet-constructieve betonproducten nummer K23882

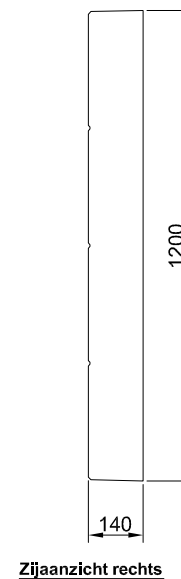

**Project :** Busperronplaat  
**Onderdeel :** 300\*120\*14 cm, Inclusief  
 zwart/wit-blokmarkering, geleidelijnen  
 wit 210\*60 cm en noppen wit 60\*60 cm

**Getekend** : RB  
**Datum** : 31-3-2011  
**Revisie** :  
**Schaal** : 1:20  
**Formaat** : A4-L

Project - bladnr.  
 1156  
**14**  
 -bestektekening-