



Bovenaanzicht

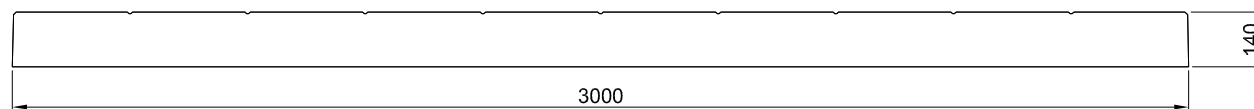

Vooraanzicht

afmeting : lxbxh = 3000x1200x140 mm
volume : Ca. 505 liter
gewicht : Ca. 1215 kg / st
betonkwaliteit : C45/55
milieuklasse : XF4
maattoleranties : + / - 5 mm
hijssankers : DEMU M16x75 RVS nr.1980P
certificering : Komo attest met productcertificaat voor niet-constructieve betonproducten nummer K23882

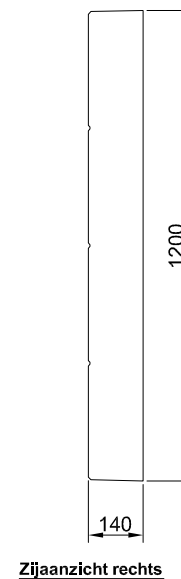

Project : Busperronplaat
 Onderdeel : 300*120*14 cm, Inclusief geleidelijnen wit 210*60 cm en noppen wit 90*60 cm

Getekend : RB
 Datum : 31-3-2011
 Revisie :
 Schaal : 1:20
 Formaat : A4-L

Project - bladnr.
 1156
 7
 -bestektekening-