




Zijaanzicht links

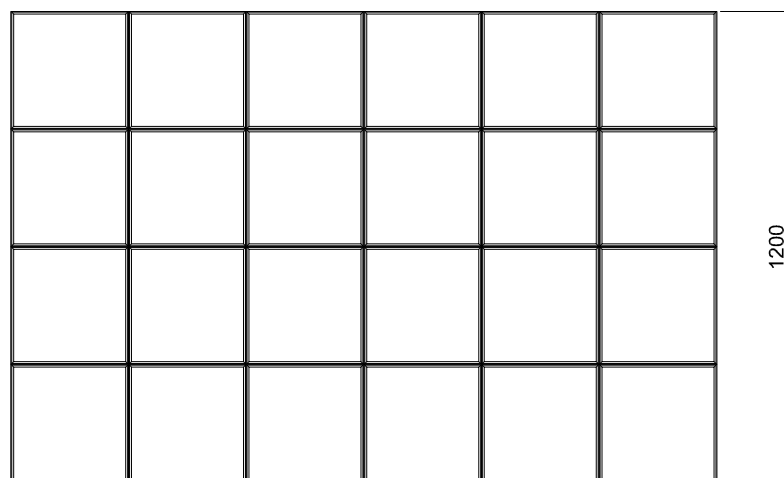

Bovenaanzicht

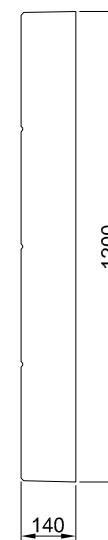

Zijaanzicht rechts

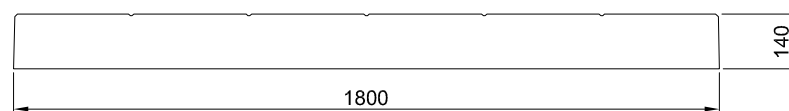

Vooraanzicht

afmeting : lxbxh = 1800x1200x140 mm
volume : Ca. 305 liter
gewicht : Ca. 730 kg / st
betonkwaliteit : C45/55
milieuklasse : XF4
maattoleranties : + / - 5 mm
hijssankers : DEMU M16x75 RVS nr.1980P
certificering : Komo attest met productcertificaat voor niet-constructieve betonproducten nummer K23882



Project : Busperronplaat

Onderdeel : 180*120*14 cm

Getekend : RB
 Datum : 31-3-2011
 Revisie :
 Schaal : 1:20
 Formaat : A4-L

Project - bladnr.

1156

31

-bestektekening-