



Bovenaanzicht

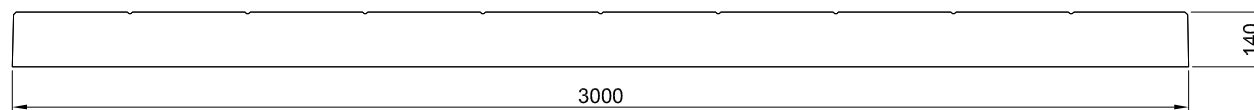

Vooraanzicht

afmeting : lxbxh = 3000x900x140 mm
volume : Ca. 380 liter
gewicht : Ca. 910 kg / st
betonkwaliteit : C45/55
milieuklasse : XF4
maattoleranties : + / - 5 mm
hijssankers : DEMU M16x75 RVS nr.1980P
certificering : Komo attest met productcertificaat voor niet-constructieve betonproducten nummer K23882

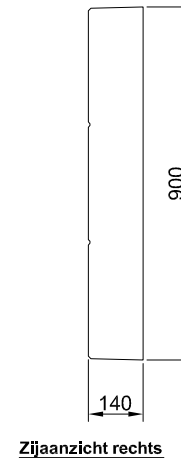

Project : Busperronplaat
Onderdeel : 300*90*14 cm, Inclusief
 zwart/wit-blokmarkering, geleidelijnen wit
 210*60 cm en noppen wit 90*60 cm

Getekend : RB
Datum : 31-3-2011
Revisie :
Schaal : 1:20
Formaat : A4-L

Project - bladnr.
 1156
76
 -bestektekening-