



Bovenaanzicht

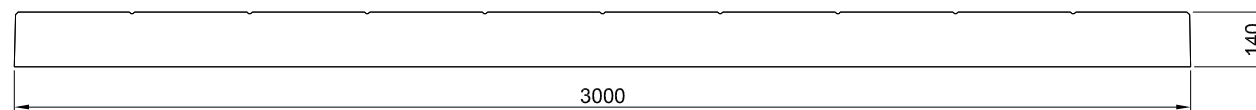

Vooraanzicht

afmeting : lxbxh = 3000x900x140 mm
volume : Ca. 380 liter
gewicht : Ca. 910 kg / st
betonkwaliteit : C45/55
milieuklasse : XF4
maattoleranties : + / - 5 mm
hijsankers : DEMU M16x75 RVS nr.1980P
certificering : Komo attest met productcertificaat voor niet-constructieve betonproducten nummer K23882

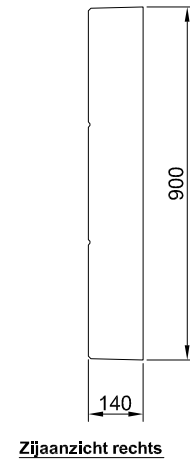

Project : Busperronplaat

Onderdeel :
300°90°14 cm, Inclusief geleidelijnen wit
210°60 cm en 6 markeringstegels (klank,
kleur titaan) 90°60 cm

Getekend : RB
 Datum : 31-3-2011
 Revisie :
 Schaal : 1:20
 Formaat : A4-L

Project - bladnr.
 1156
64
 -bestektekening-