



**Bovenaanzicht**

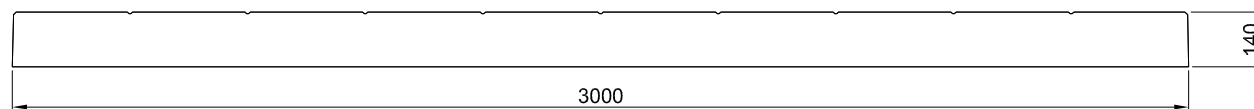

**Vooraanzicht**

**afmeting** : lxbxh = 3000x1200x140 mm  
**volume** : Ca. 505 liter  
**gewicht** : Ca. 1215 kg / st  
**betonkwaliteit** : C45/55  
**milieuklasse** : XF4  
**maattoleranties** : + / - 5 mm  
**hijssankers** : DEMU M16x75 RVS nr.1980P  
**certificering** : Komo attest met productcertificaat voor niet-constructieve betonproducten nummer K23882

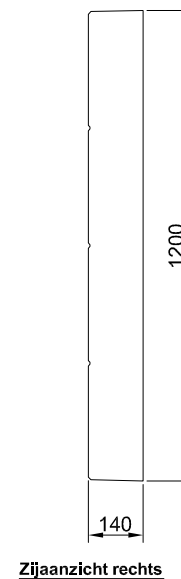

Project : Busperronplaat

Onderdeel : 300\*120\*14 cm, inclusief geleidelijnen wlt 300\*60 cm

Getekend : RB

Datum : 31-3-2011

Revisie :

Schaal : 1:20

Formaat : A4-L

Project - bladnr.

1156

2

-bestektekening-