



Zijaanzicht links



Bovenaanzicht

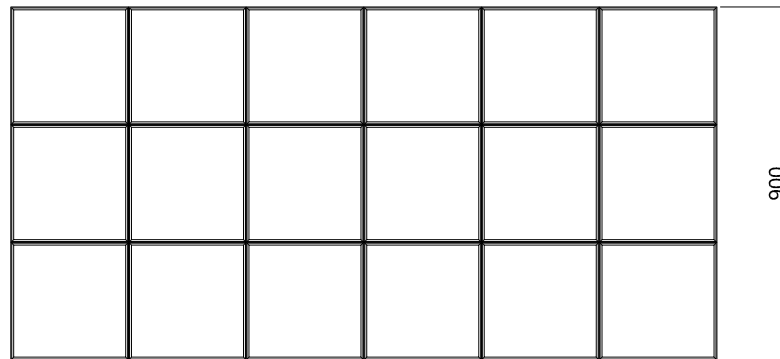

Zijaanzicht rechts

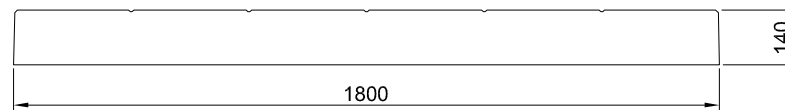

Vooraanzicht

**afmeting** : lxbxh = 1800x900x140 mm  
**volume** : Ca. 230 liter  
**gewicht** : Ca. 550 kg / st  
**betonkwaliteit** : C45/55  
**milieuklasse** : XF4  
**maattoleranties** : + / - 5 mm  
**hijssankers** : DEMU M16x75 RVS nr.1980P  
**certificering** : Komo attest met productcertificaat voor niet-constructieve betonproducten nummer K23882



Project : Busperronplaat

Onderdeel : 180°90°14 cm

Getekend : RB  
 Datum : 31-3-2011  
 Revisie :  
 Schaal : 1:20  
 Formaat : A4-L

Project - bladnr.  
 1156  
**91**  
 -bestektekening-