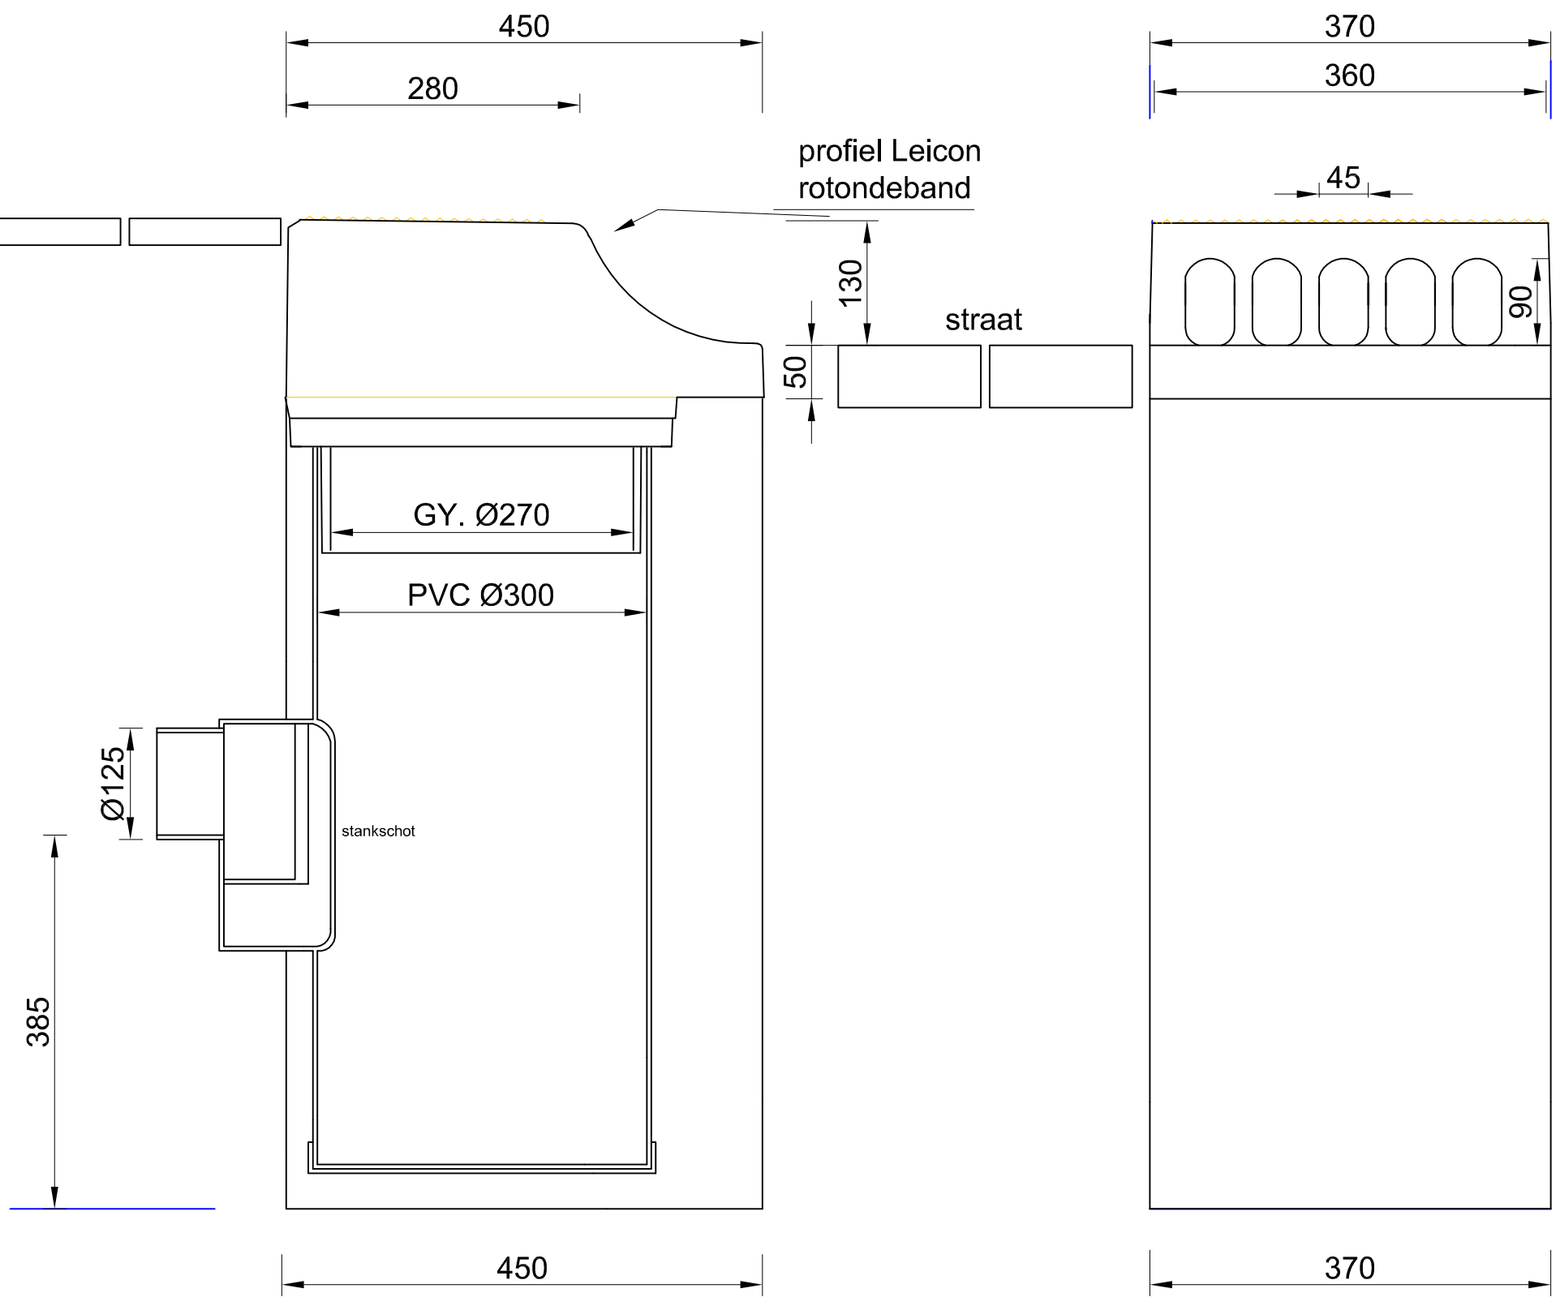

gietijzer	: verkeersklasse C250 volgens NEN-EN 124, zwart gelakt, verankerd aan betonschacht
onderbak	: PVC, klasse Y, omhuld in betonschacht, sterkteklasse C35/45, milieuklasse XF4
uitlaat/stankschot	: PVC

LEICON VERKEERSGELEIDING

Project : **GELEIDEBAND BOCHTBESCHERMING**

Onderdeel : **KOLK**

Getekend	: G.V.	
Datum	: 8-5-2006	
Revisie	RV : 2-5-2005	
Schaal	:	
Formaat	:	

Project - bladnr.
5810
V-18
-bestektekening-

Leicon Steenwijk, tel.:0521 - 52 42 24