




Zijaanzicht links

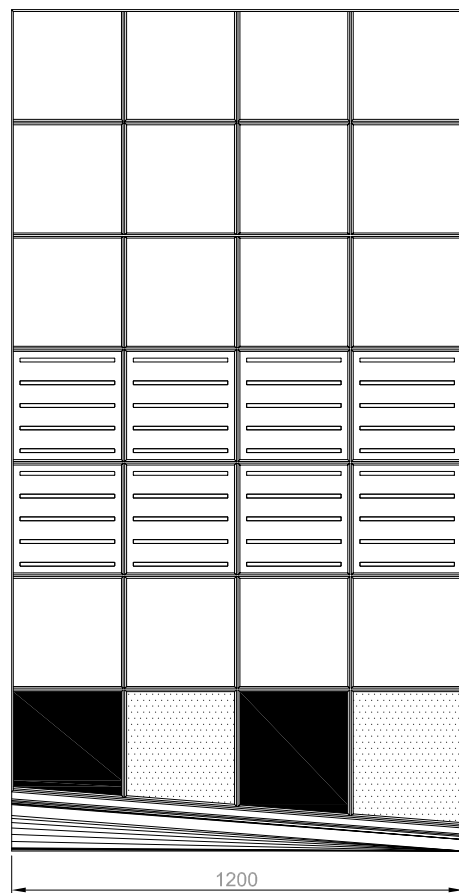


Bovenaanzicht

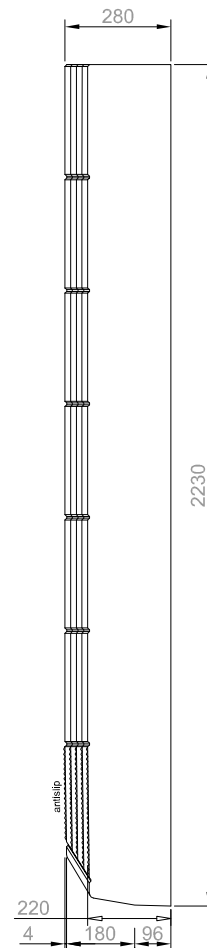

Zijaanzicht rechts

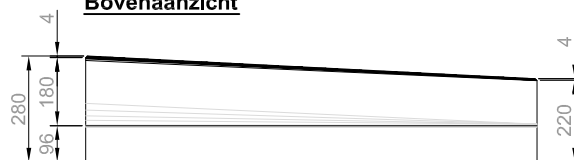


Vooraanzicht

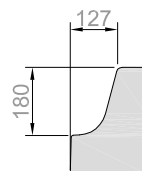

PRINCIPE
DOORSNEDE AANRIJDPROFIEL
(Europees octrool)

inclusief zwart/wit-blokmarkering en geleidelijnen wit 120*60 cm.

afmeting : l*b*h = 1200*2230*280/220 mm
volume : Ca. 695 liter
gewicht : Ca. 1670 kg / st
betonkwaliteit : C45/55, gewapend
milieuklasse : XF4
maattoleranties : + / - 5 mm
hijsvoorziening : M20*90 RVS
certificering : Komo attest met productcertificaat voor niet-constructieve betonproducten nummer K23882

	Productgroep : Leicon Busperron GX 18	
	Product: Trottoir VB rechts, 120*223*28/22 cm	
Getekend : RB	<div>Groep - bladnr. 6531 15 --vormtekening--</div>	
Datum : 5-4-2013		
Revisie :		
Schaal : 1:20/ A4-L		
B.V. Leicon, tel.:0521 - 52 42 24, www.leicon.nl		
Copyright © 2013, B.V. Leicon, Steenwijk		