


BOVENAANZICHT

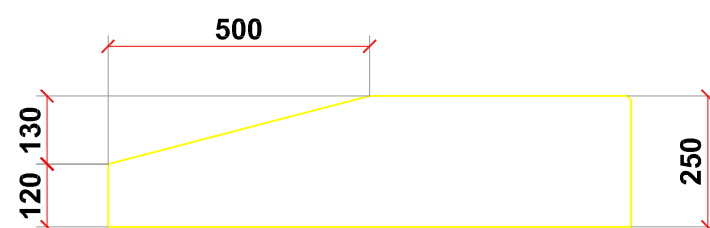

ZIJAANZICHT

STANDAARD


afmeting : lxbxh = 200x78.5x25/12 cm
 volume : 0,36 m3
 gewicht : 864 kg / st
 betonkwaliteit : C45/55, gewapend
 milieuklasse : XF4
 maattoleranties : + / - 5 mm

EINDSTUK

afmeting : lxbxh = 100x78.5x25/12 cm
 volume : 0,17 m3
 gewicht : 408 kg / st
 betonkwaliteit : C45/55, gewapend
 milieuklasse : XF4
 maattoleranties : + / - 5 mm

OPMERKING:

STANDAARDLENGTE VAN GELEIDEBAND BOCHTBESCHERMING IS 2 METER, AFHANKELIJK VAN SITUATIE ZIJN PASSTUKKEN LEVERBAAR

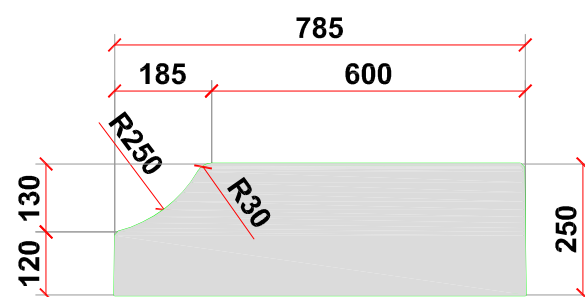

Project :
Geleideband Bochtbescherming

Onderdeel :

Recht

Getekend : RB

Datum : 30-3-2010

Revisie :

Schaal : 1:20

Formaat : A4-L

Project - bladnr.

5810

V-16

-bestektekening-

Leicon Steenwijk, tel.:0521 - 52 42 24