



- Aantal elementen: 12 stuks rammelstrook, 1 sluitsteen
- Afmeting rammelstrook: 2390\*309/1561\*200/280 mm
- Afmeting sluitsteen: 1200\*1200\*380 mm
- Gewicht rammelstrook: ca. 1230 kg
- Gewicht sluitsteen: ca. 1300 kg
- Betonkwaliteit: C45/55, gewapend
- Milieuklasse: XF4
- Sluitsteen voorzien van 8 glasbolreflectoren

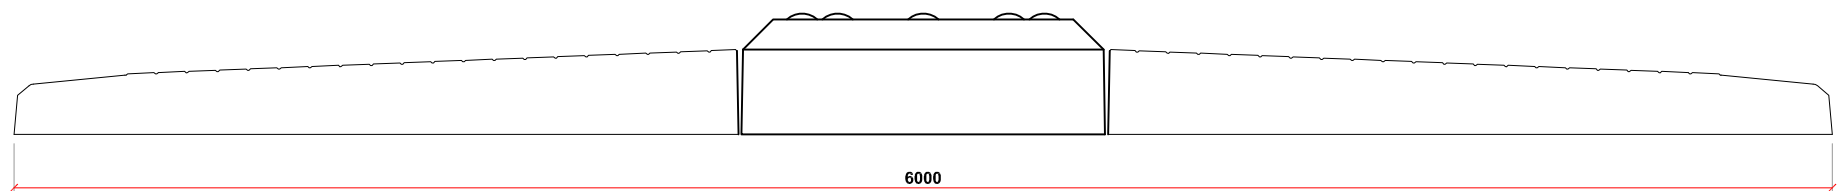

		Project :	
		Rotonde Rammelstrook	
Onderdeel : R=3.00 m, Lengte 240 cm, sluitsteen inclusief 8 glasbolreflectoren			
Getekend : RB		Project - bladnr.	
Datum : 19-9-2012		1630	
Revisie A : 10-4-2018		53	
Schaal / formaat : 1:25 / A3-L			
Maatvoering in mm			
Leicon Verkeersgeleiding, tel.:0521 - 52 42 24, <a href="http://www.leicon.nl">www.leicon.nl</a>		Copyright © 2018, Leicon, Steenwijk	