



**Situatie**

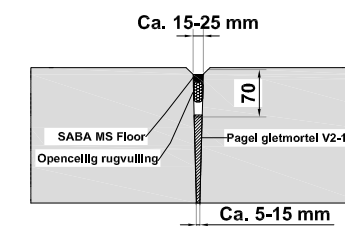


**Detail voeg**  
(schaal 1:10)

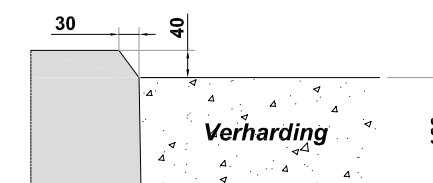


**Detail A**  
(schaal 1:10)

- Aantal elementen:** *R=11.00, 34 stuks*  
*R=12.00, 36 stuks*  
*Recht 79,9 cm, 5 stuks*  
*Recht 66,7 cm, 3 stuks*
- Betonkwaliteit:** C45/55, gewapend
- Milieuklasse:** XF4
- Glasbolreflector is optie!**

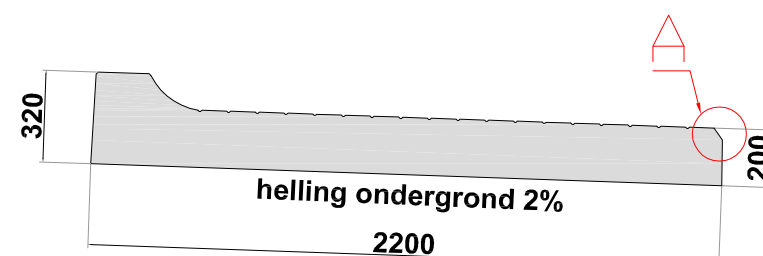

**Zijaanzicht**

|   |  |  |  |
|---|--|--|--|
|                                      |  | Project :<br><br><b>Ovonde</b>   |  |
| Onderdeel :   |  | <b>R=11.00m / R=12.00m / Recht,<br/>Lengte 220 cm, geen glasbolreflector</b> |  |
| Getekend : DH   |  | Project - bladnr.  |  |
| Datum : 14-6-2017   |  | <b>1630</b>  |  |
| Revisie A : 18-4-2018   |  | <b>102</b>   |  |
| Schaal / formaat : -  |  |  |  |
| Maatvoering in mm   |  |  |  |
| Leicon Verkeersgeleiding, tel.: 0521 - 52 42 24, <a href="http://www.leicon.nl">www.leicon.nl</a> 2018, Leicon, Steenwijk |  |  |  |