



**Bovenaanzicht**

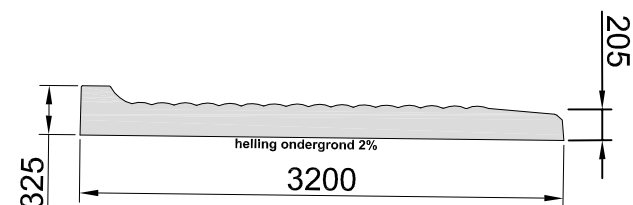


**Zijaanzicht**

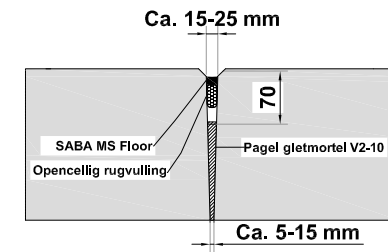

**Detail voeg**


(schaal 1:10)

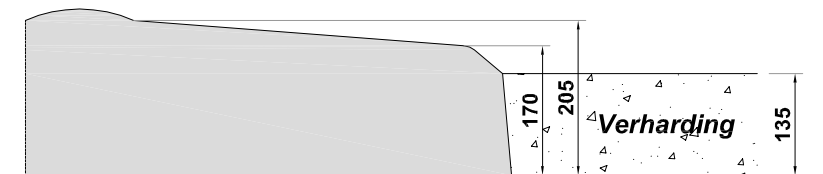

**Detail A**

(schaal 1:10)

- **Aantal elementen: 18 stuks**
- **Afmetingen elementen: 3200\*973/2090\*205/325 mm**
- **Gewicht element: ca. 2425 kg**
- **Betonkwaliteit: C45/55, gewapend**
- **Milieuklasse: XF4**
- **Oppervlakte textuur: Cobblestone motief**
- **Inclusief 1 glasbolreflector per element**

		Project :  <b>Rotonde Rammelstrook</b>	
Onderdeel :  <b>R=6.00 m, Lengte 320 cm, Cobblestone, 1 glasbolreflector</b>			
Getekend : DH		Project - bladnr.	
Datum : 27-02-2015		1630	
Revisie A : 10-4-2018		<b>65</b>	
Schaal / formaat : 1:100 / 1:50 / A3-L			
Maatvoering in mm			
Leicon Verkeersgeleiding, tel.:0521 - 52 42 24, www.leicon.nl			
Copyright © 2018, Leicon, Steenwijk			