



Bovenaanzicht

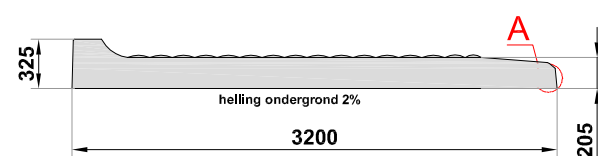


Zijaanzicht

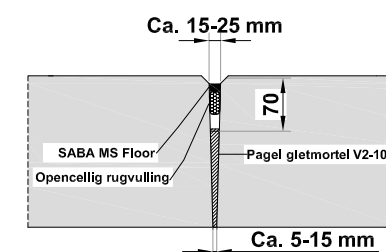

Detail voeg


(schaal 1:10)

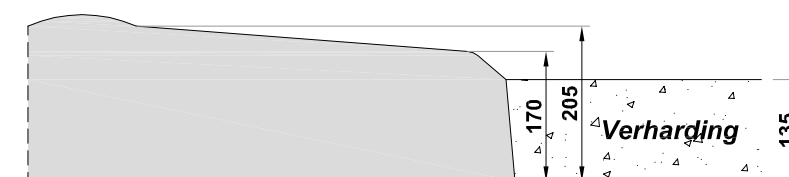

Detail A

(schaal 1:10)

- Aantal elementen: 40 stuks
- Afmetingen elementen: 3200*670/1173*205/325 mm
- Gewicht element: ca. 1540 kg
- Betonkwaliteit: C45/55, gewapend
- Milieuklasse: XF4
- Geen glasbolreflector

		Project :	
		Rotonde Rammelstrook	
Onderdeel :			
R=7,5 m, Lengte 320 cm, geen glasbolreflector			
Getekend : DH		Project - bladnr 1630 52	
Datum : 3-7-2014			
Revisie A : 10-4-2018			
Schaal / formaat : 1:100 / 1:50 / A3-L			
Maatvoering in mm			
Leicon Verkeersgeleiding, tel.: 0521 - 52 42 24, www.leicon.nl		Copyright © 2018, Leicon, Steenwijk	