

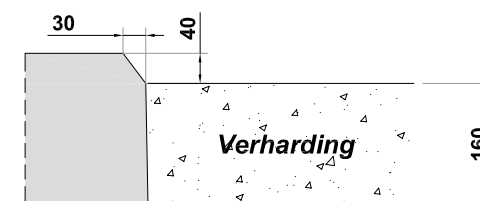


Detail voeg
(schaal 1:10)

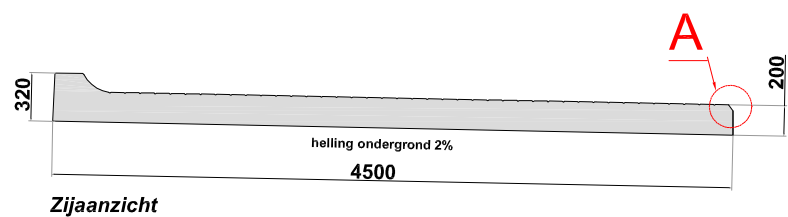

Detail A
(schaal 1:10)

- **Aantal elementen: 22 stuks**
- **Afmetingen elementen: 4500*1061/2346*200/320 mm**
- **Gewicht element: ca. 3785 kg**
- **Betonkwaliteit: C45/55, gewapend**
- **Milieuklasse: XF4**
- **Inclusief 1 glasbolreflector**

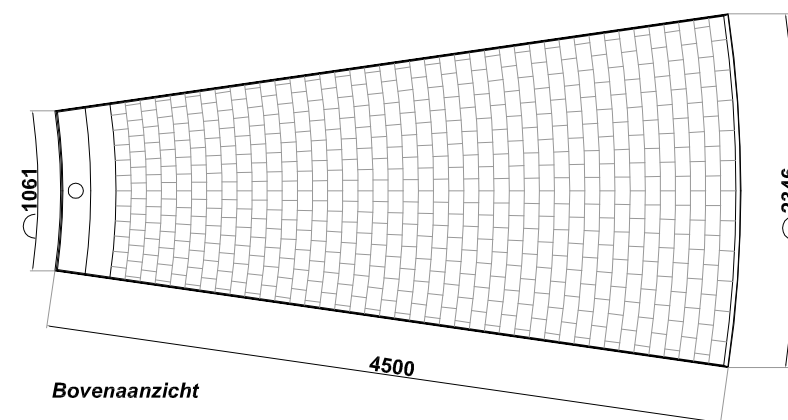

Project : Rotonde Rammelstrook	
Onderdeel : R=8.25 m, Lengte 450 cm, 1 glasbolreflector	
Getekend : RB	Project - bladnr.
Datum : 17-8-2011	1630
Revisie B : 27-3-2018	30
Schaal / formaat : 1:100 / 1:50 / A3-L	
Maatvoering in mm	
Leicon Verkeersgeleiding, tel.: 0521 - 52 42 24, www.leicon.nl Copyright © 2018, Leicon, Steenwijk	