



Bovenaanzicht

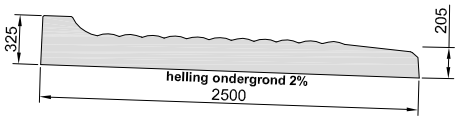


Zijaanzicht

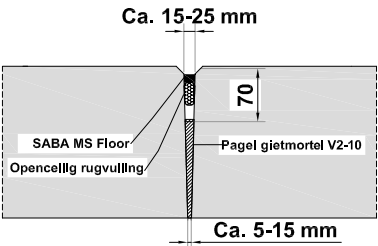

Detail voeg

(schaal 1:10)

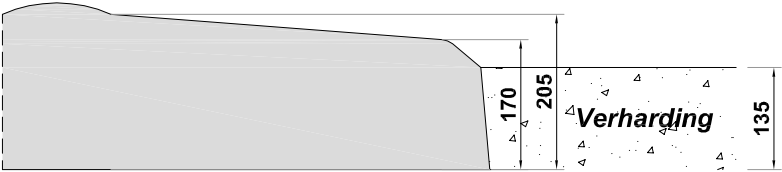

Detail A

(schaal 1:10)

- **Aantal elementen: 74 stuks**
- **Afmetingen elementen: 2500*928/1141*205/325 mm**
- **Gewicht element: ca. 1355 kg**
- **Betonkwaliteit: C45/55, gewapend**
- **Milieuklasse: XF4**
- **Inclusief 1 glasbolreflector per element**



Project :

Rotonde Rammelstrook

Onderdeel :

R=13.50 m, Lengte 250 cm,
cobblestone-motief, geen glasbolreflector

Getekend : RB

Datum : 2-3-2018

Revisie A : 18-4-2018

Schaal / formaat : 1:100 / 1:50 / A3-L

Maatvoering in mm

Project - bladnr.

1630

107