



Bovenaanzicht

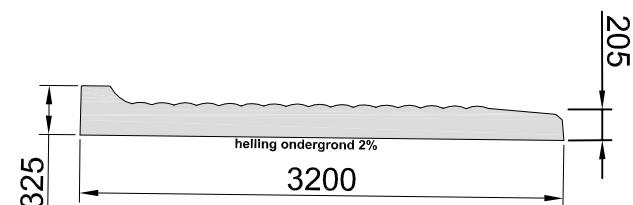


Zijaanzicht

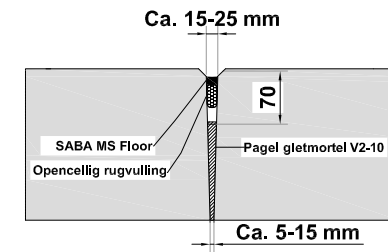

Detail voeg


(schaal 1:10)

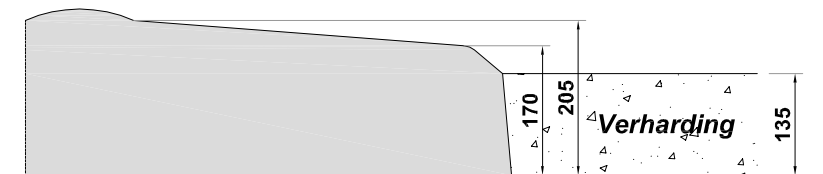

Detail A

(schaal 1:10)

- **Aantal elementen: 18 stuks**
- **Afmetingen elementen: 3200*973/2090*205/325 mm**
- **Gewicht element: ca. 2425 kg**
- **Betonkwaliteit: C45/55, gewapend**
- **Milieuklasse: XF4**
- **Oppervlakte textuur: Cobblestone motief**
- **Geen glasbolreflector**

		Project :
		Rotonde Rammelstrook
Onderdeel : R=6.00 m, Lengte 320 cm, Cobblestone, geen glasbolreflector		
Getekend : RB	Project - bladnr.	
Datum : 2-3-2018	1630	
Revisie A : 18-4-2018	128	
Schaal / formaat : 1:100 / 1:50 / A3-L		
Maatvoering in mm		
Leicon Verkeersgeleiding , tel.:0521 - 52 42 24, www.leicon.nl		
Copyright © 2018, Leicon, Steenwijk		