



Bovenaanzicht

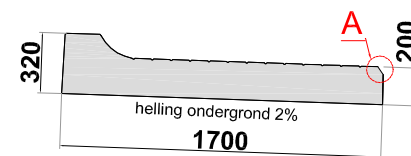


Zijaanzicht

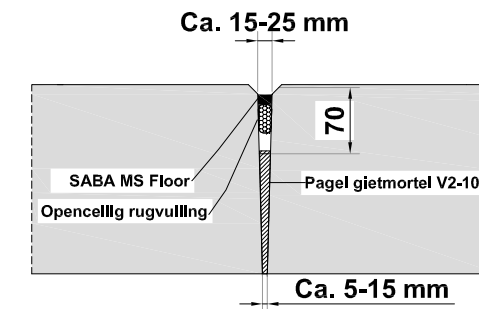

Detail voeg


(schaal 1:10)

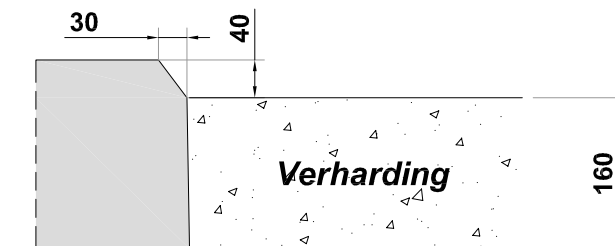

Detail A

(schaal 1:10)

- **Aantal elementen: 32 stuks**
- **Afmetingen elementen: 1700*741/1074*200/320 mm**
- **Gewicht element: ca. 800 kg**
- **Betonkwaliteit: C45/55, gewapend**
- **Milieuklasse: XF4**
- **Inclusief 1 glasbolreflector per element**

		Project :
		Rotonde Rammelstrook
Onderdeel :		R=5.50 m, Lengte 170 cm, 1 glasbolreflector
Getekend : DH		
Datum : 29-9-2016		
Revisie A : 10-4-2018		
Schaal / formaat : A3-L		
Maatvoering in mm		
Leicon Verkeersgeleiding, tel.: 0521 - 52 42 24, www.leicon.nl		Project - bladnr. 1630
		75
Copyright © 2018, Leicon, Steenwijk		