

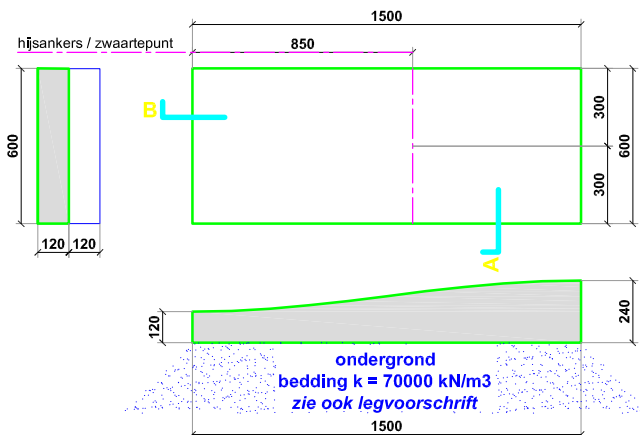



**LANGSDOORSNEDE**  
MATEN IN MM

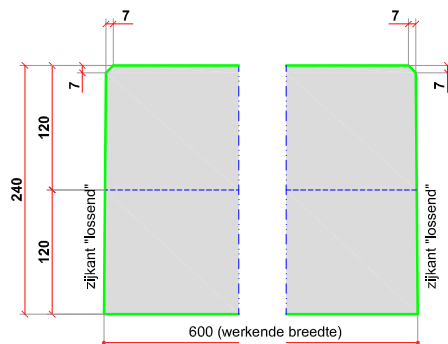

**DWARSDOORSNEDE**  
MATEN IN MM

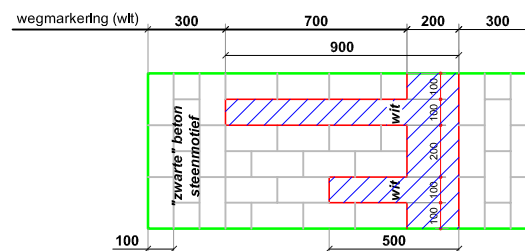

**DOORSNEDE A-A**  
 schaal 1:5

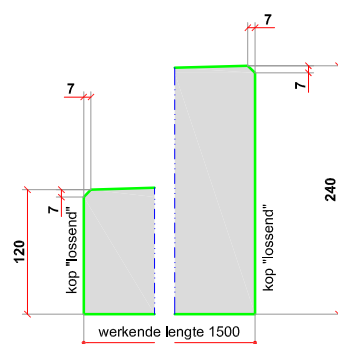

**DOORSNEDE B-B**  
 schaal 1:5

afmeting	: 150x60x12/24 cm
volume	: 0.162 m3
gewicht	: 389 kg/st
belastbaarheid	: verkeersklasse 45
betonkwaliteit	: C45/55
milieuklasse	: XF4
staalkwaliteit	: FeB500
dekking	: onder 35 mm, boven 30 mm
referentieperiode	: 50 jaar
bedding ondergrond	: 70.000 kN/m3
hijzankers	: 2x hjsankers Demu 1980-P-M16x75/RVS (maximale belasting hjsanker Fd=14 kN)



**Detail groef**  
schaal 1:5

	Project :	Getekend : MB	Project - bladnr. <b>0214</b> <b>V-04</b> —bestektekening—
	<b>Verkeersdrempels steenmotflet</b>	Datum : 19-06-2007	
	Onderdeel :	Revisie :	
	<b>Verkeers- en plateaudrempel VD 150x60x12/24 cm</b>	Schaal : 1:20 / 1:5	
		Formaat : A3	
<i>Leicon Steenwijk, tel.:0521 - 52 42 24</i>			