
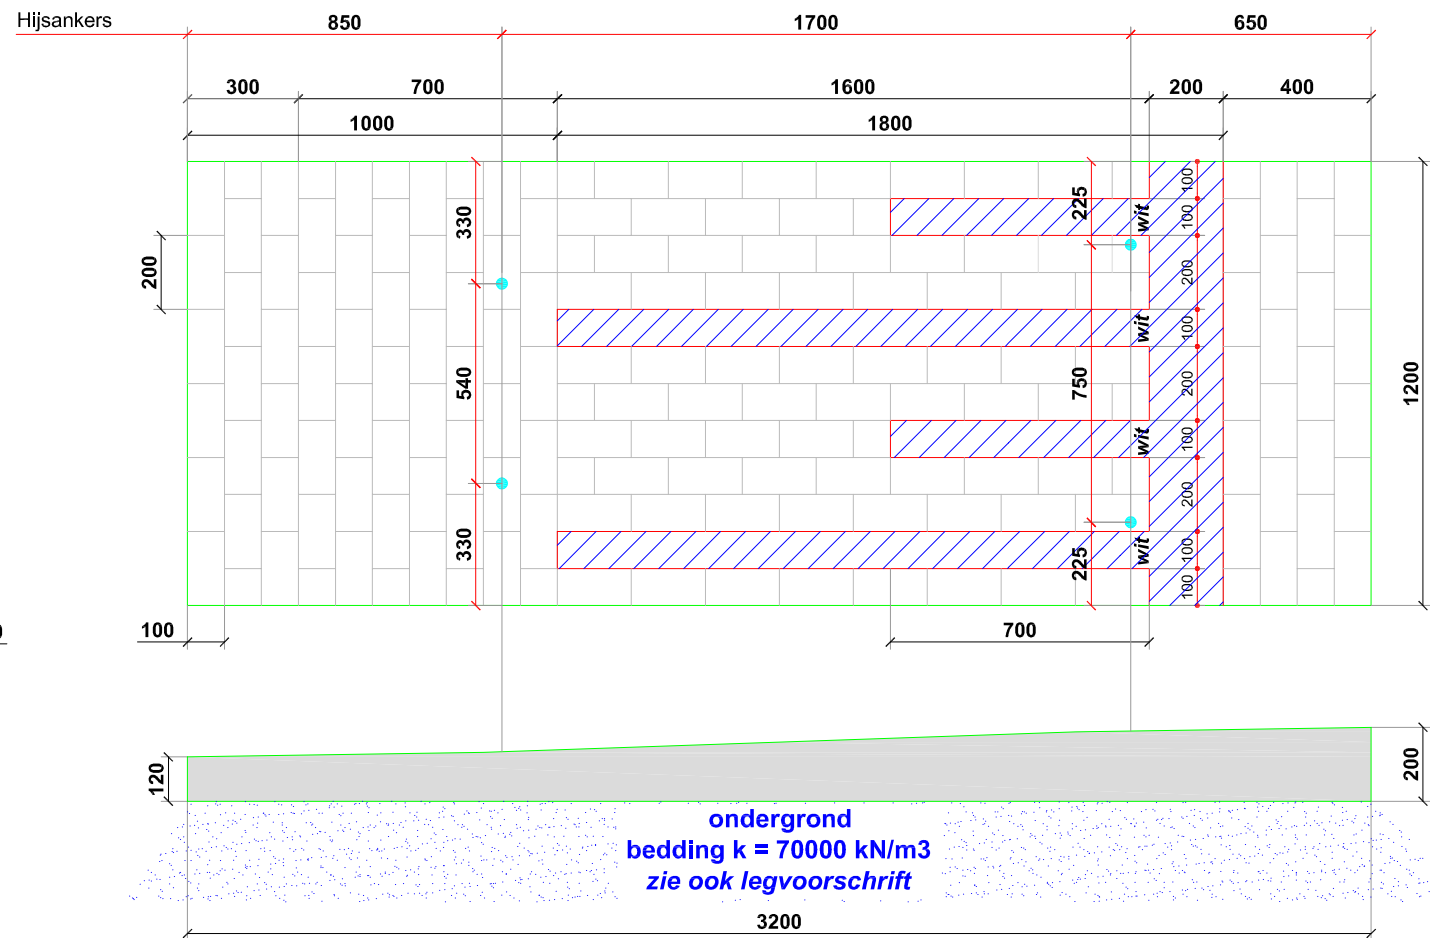



LANGSDOORSNEDE

MATEN IN MM

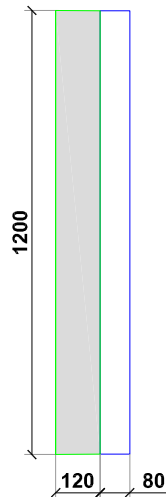


DWARSDOORSNEDE

MATEN IN MM

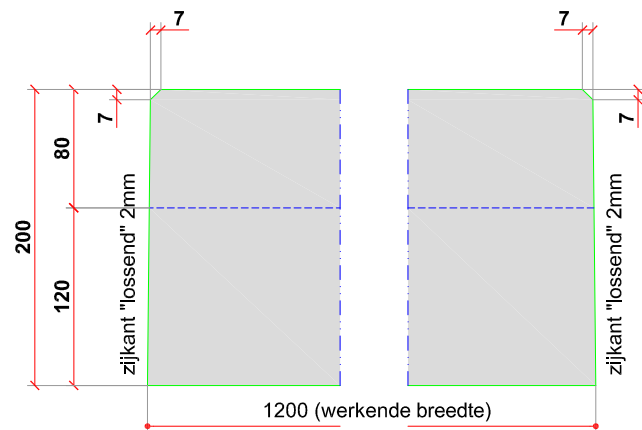

DOORSNEDE A-A


schaal 1:5

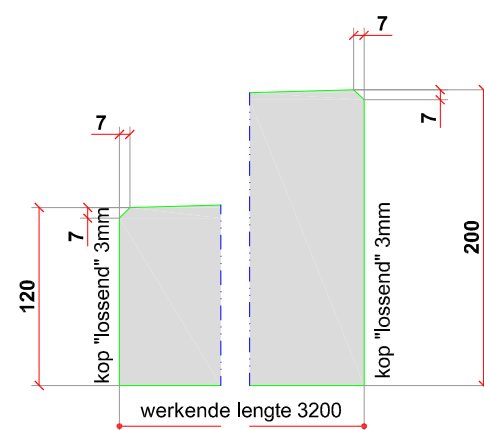

DOORSNEDE B-B

schaal 1:5

afmeting : 320x120x12/20 cm  
volume : 0.615 m3  
gewicht : 1475 kg/st  
belastbaarheid : verkeersklasse 45  
betonkwaliteit : C45/55  
milieuklasse : XF4  
staalkwaliteit : FeB500  
bedding ondergrond : 70.000 kN/m3  
hijssankers : 4x hijssankers Demu M16x75/RVS

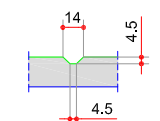

Detail groef

schaal 1:5



Project :  
**Verkeersdrempels steenmotief**  
Onderdeel :  
**Verkeers- en plateaudrempel**  
**VD 320x120x12/20 cm**

Getekend : DH  
Datum : 23-09-2015  
Revisie **B** : 09-11-2015  
Schaal : 1:20 / 1:5  
Formaat : A3

Project - bladnr.  
**0214**  
**V-35**  
--bestektekening--

Leicon Steenwijk, tel.:0521 - 52 42 24