





OPMERKINGEN:
 - maten in mm, tenzij anders vermeld
 - peilmaten in meters t.o.v. N.A.P., tenzij anders vermeld

TOTAAL

- Afmetingen	:	3000x1800x190mm
- Volume	:	907 ltr
- Gewicht element	:	ca. 2180 kg
- Betonkwaliteit	:	C45/55, gewapend
- Milieuklasse	:	XF4
- Maattoleranties	:	+/- 5 mm
- Certificering	:	K23882
-- BRL 2368	:	(niet constructieve betonproducten)

LEGENDA

▼ Stortzijde
 ▽ Malzijde

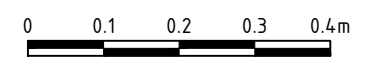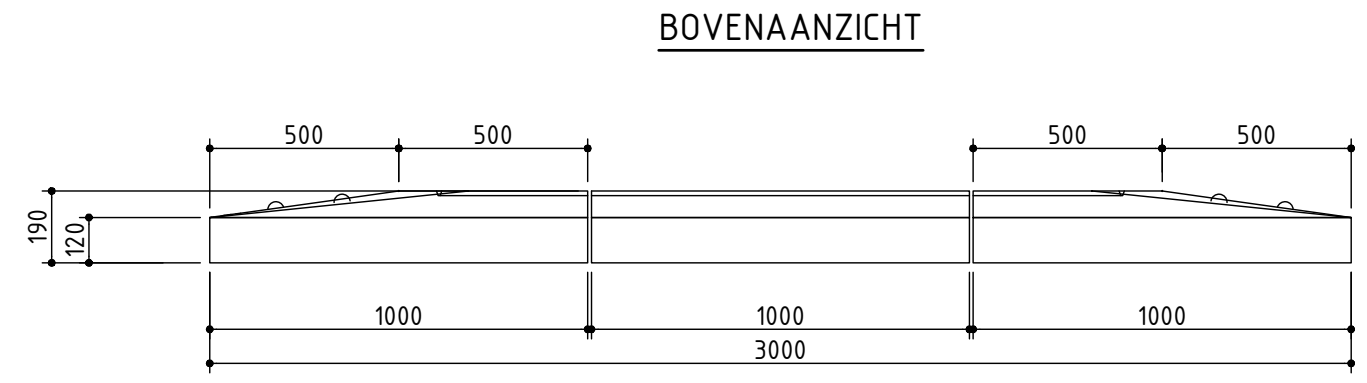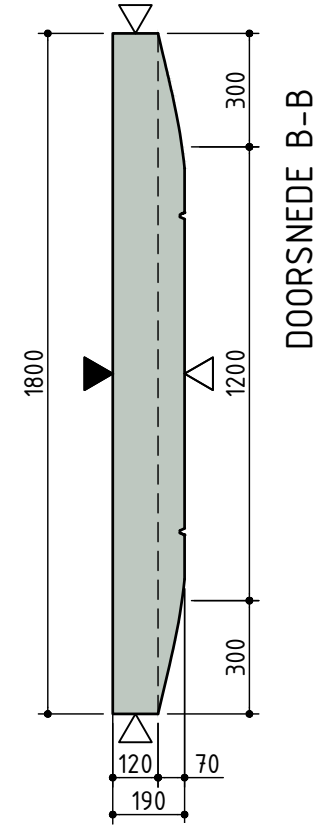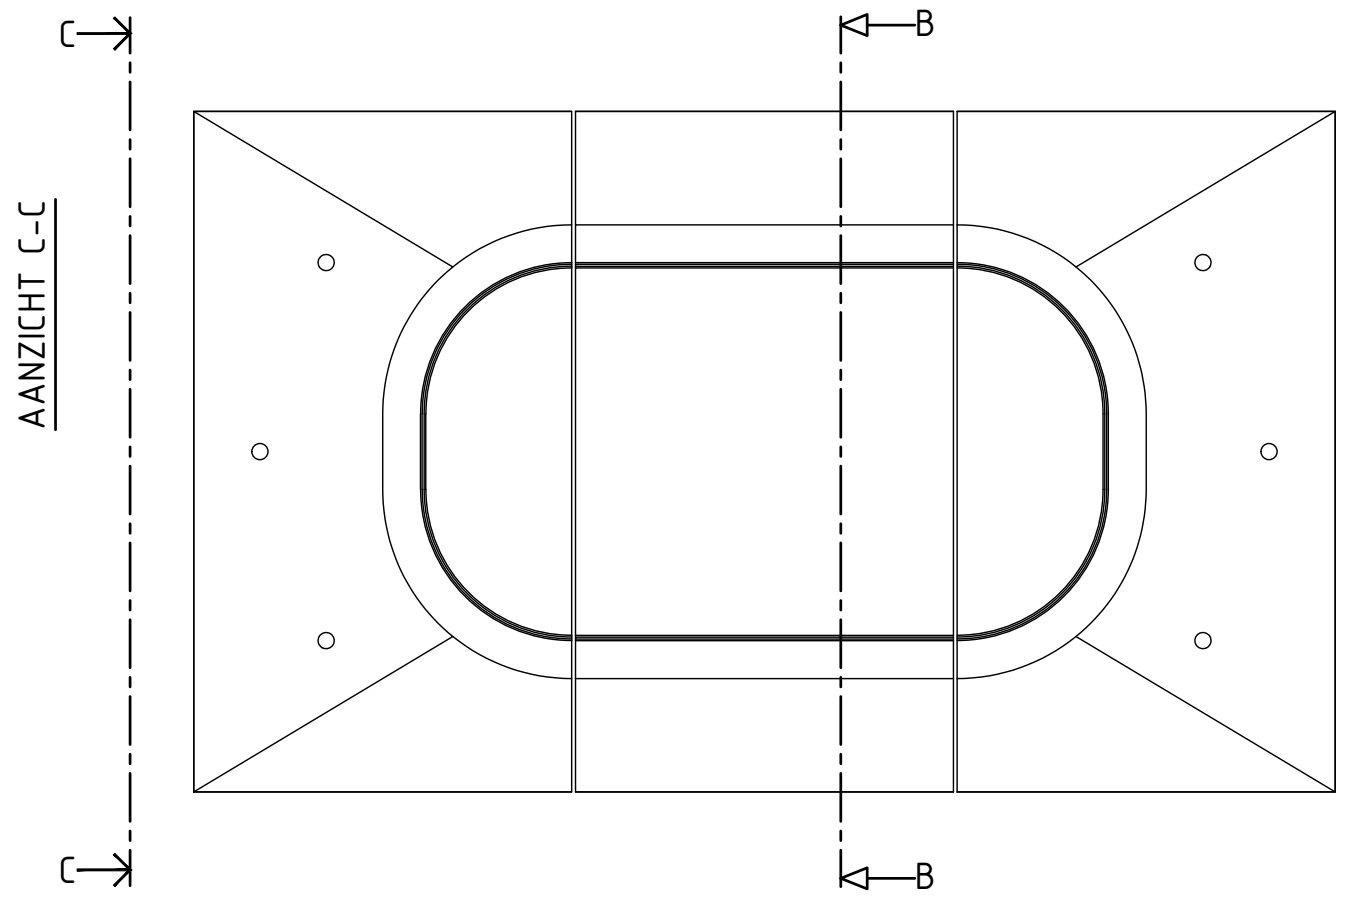

KOPELEMENTEN:

- Afmetingen	:	1000x1800x190mm
- Volume	:	293 ltr
- Gewicht element	:	ca. 705 kg
- Hijsvoorziening	:	2x M16x75 RVS

TUSSENELEMENT:

- Afmetingen	:	1000x1800x190mm
- Volume	:	321 ltr
- Gewicht element	:	ca. 770 kg
- Hijsvoorziening	:	2x M16x75 RVS

Artikel
Busdrempel

Omschrijving:
300x180x19cm

Getekend : JP Snijders	Revisie	Artikel - bladnr.
Datum : 16-03-2021		1
Formaat : A3		/ ..
Schaal : 1:20 / 1:5		--vormtekening--
Status : DEFINITIEF		

Leicon Verkeersgeleiding, tel.:0521-524 224, www.leicon.nl Copyright © 2020, BV Concretit, Steenwijk